


CRESPO

Referencias

- CI - Comercial Institucional
- RM1 - Residencial Mixto 1
- RM2 - Residencial Mixto 2
- RM3 - Residencial Mixto 3
- RM4 - Residencial Mixto 4
- R1 - Residencial 1
- R2 - Residencial 2
- R3 - Residencial 3
- RA - Residencial Aldeas
- RPH - Residencial Paisaje Histórico
- D1 - Diferido 1
- D2 - Diferido 2
- D3 - Diferido 3
- D4 - Diferido 4
- DI - Distrito Industrial
- I - Industria
- AI - Apoyo Industria
- RI - Rural Intensivo
- DEI - Distrito de Expansion Industrial
- UE - Uso Especial
- Área de Protección de Ríos y Arroyos
- Área Servicio de Ruta
- Área Patrimonial
- Área Buffer
- Rutas y Caminos Principales
- Vías Ferroviarias
- Ríos
- Límite Municipal

Micro Zonificación Municipal

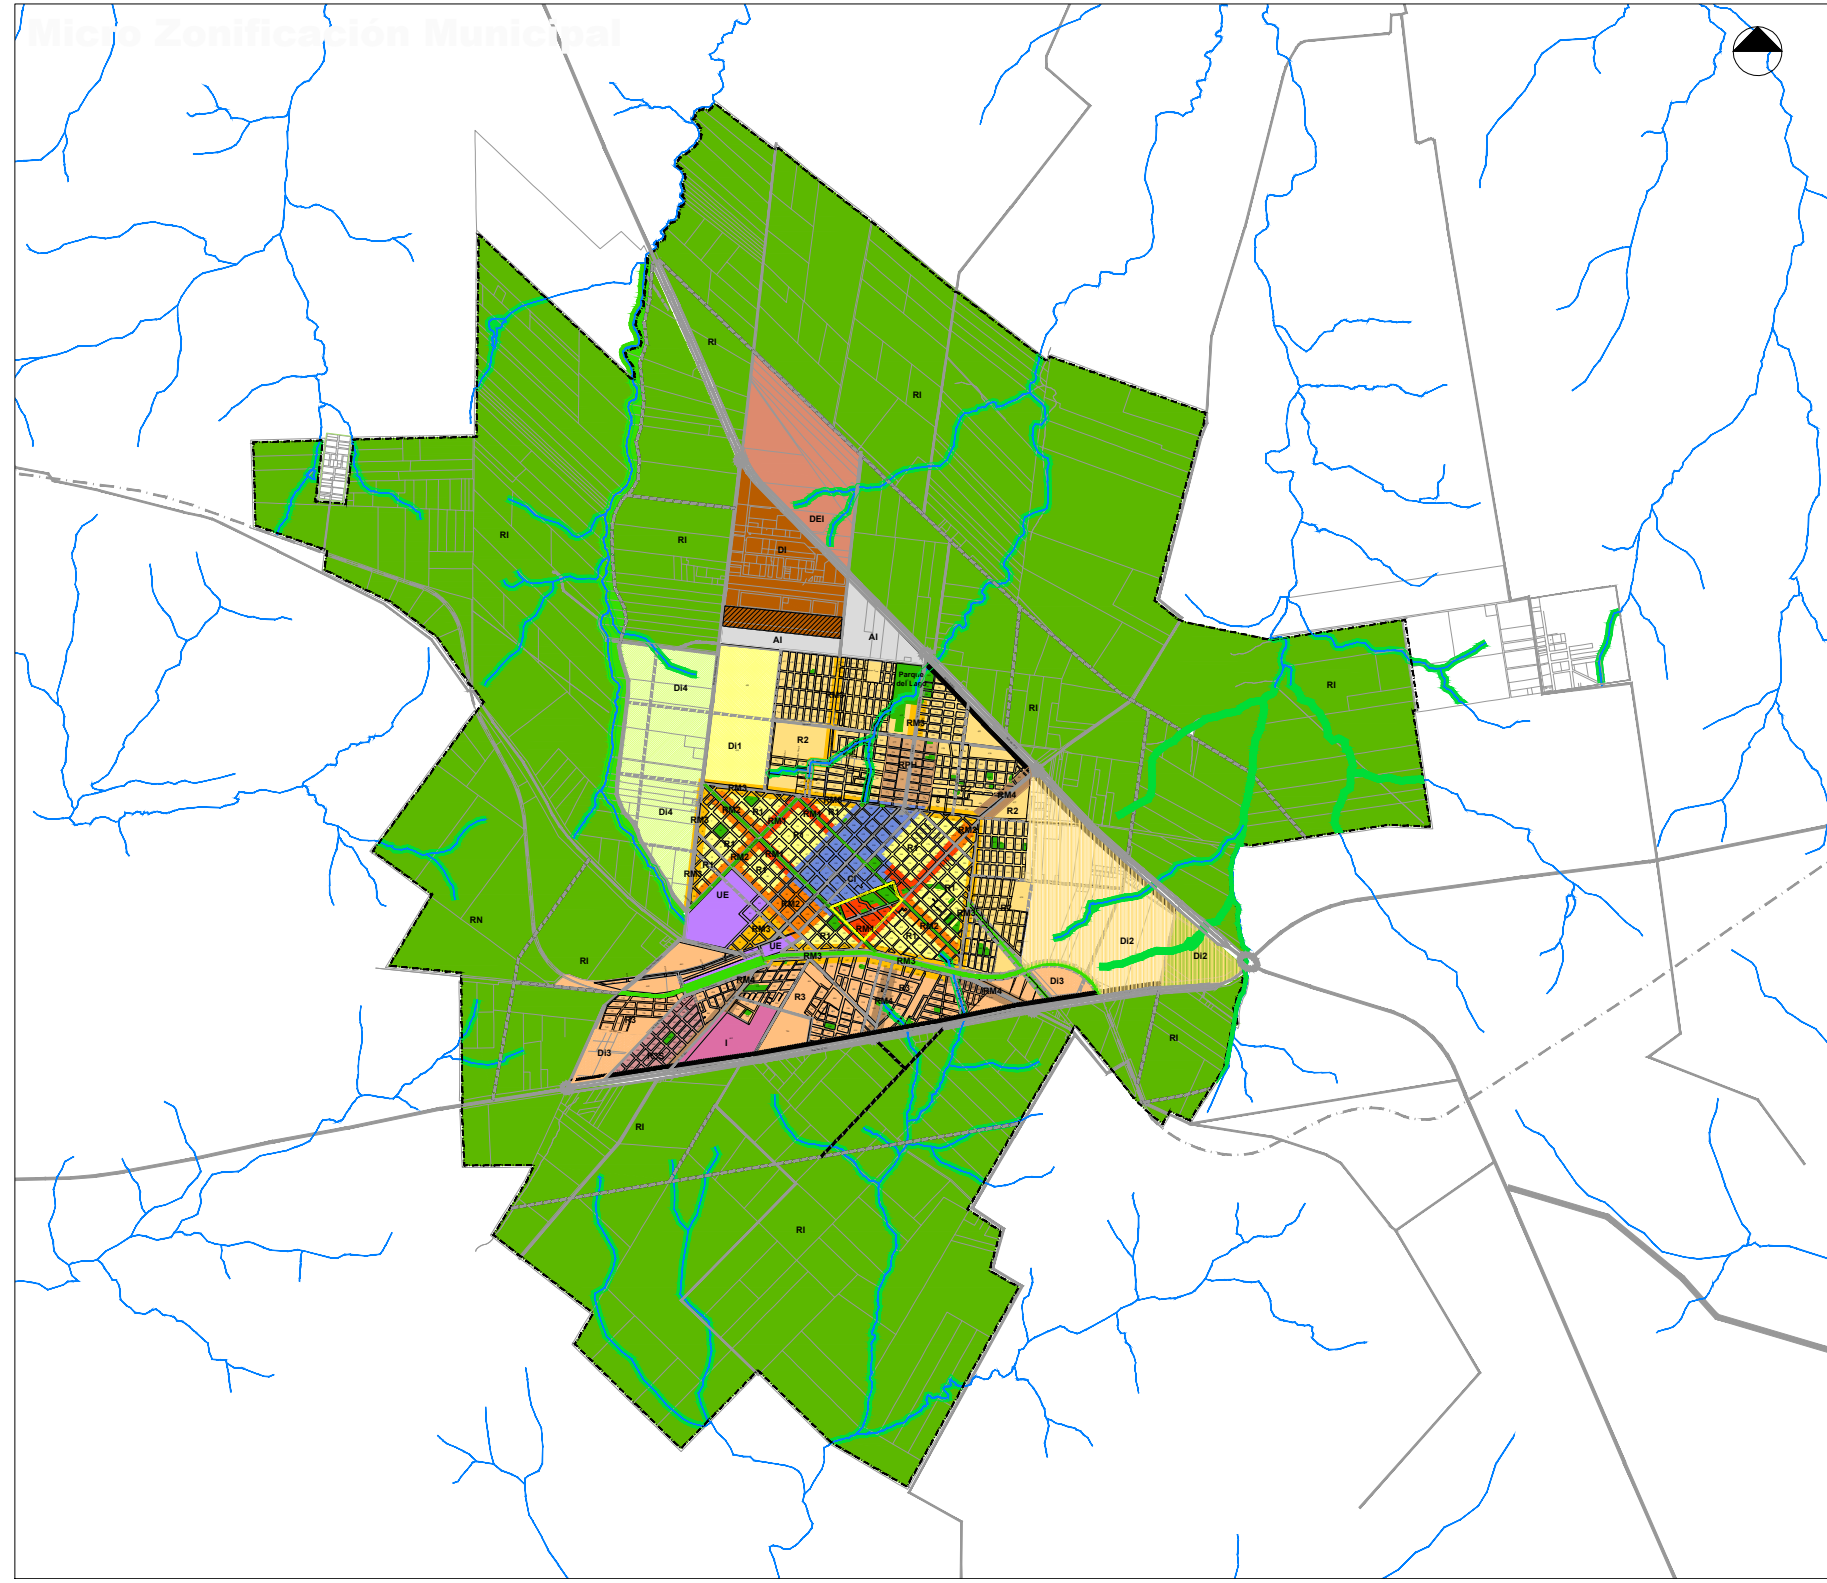

Actualización del Código de Planeamiento Urbano y Uso del Suelo

Micro Zonificación Municipal

Municipalidad de Crespo