


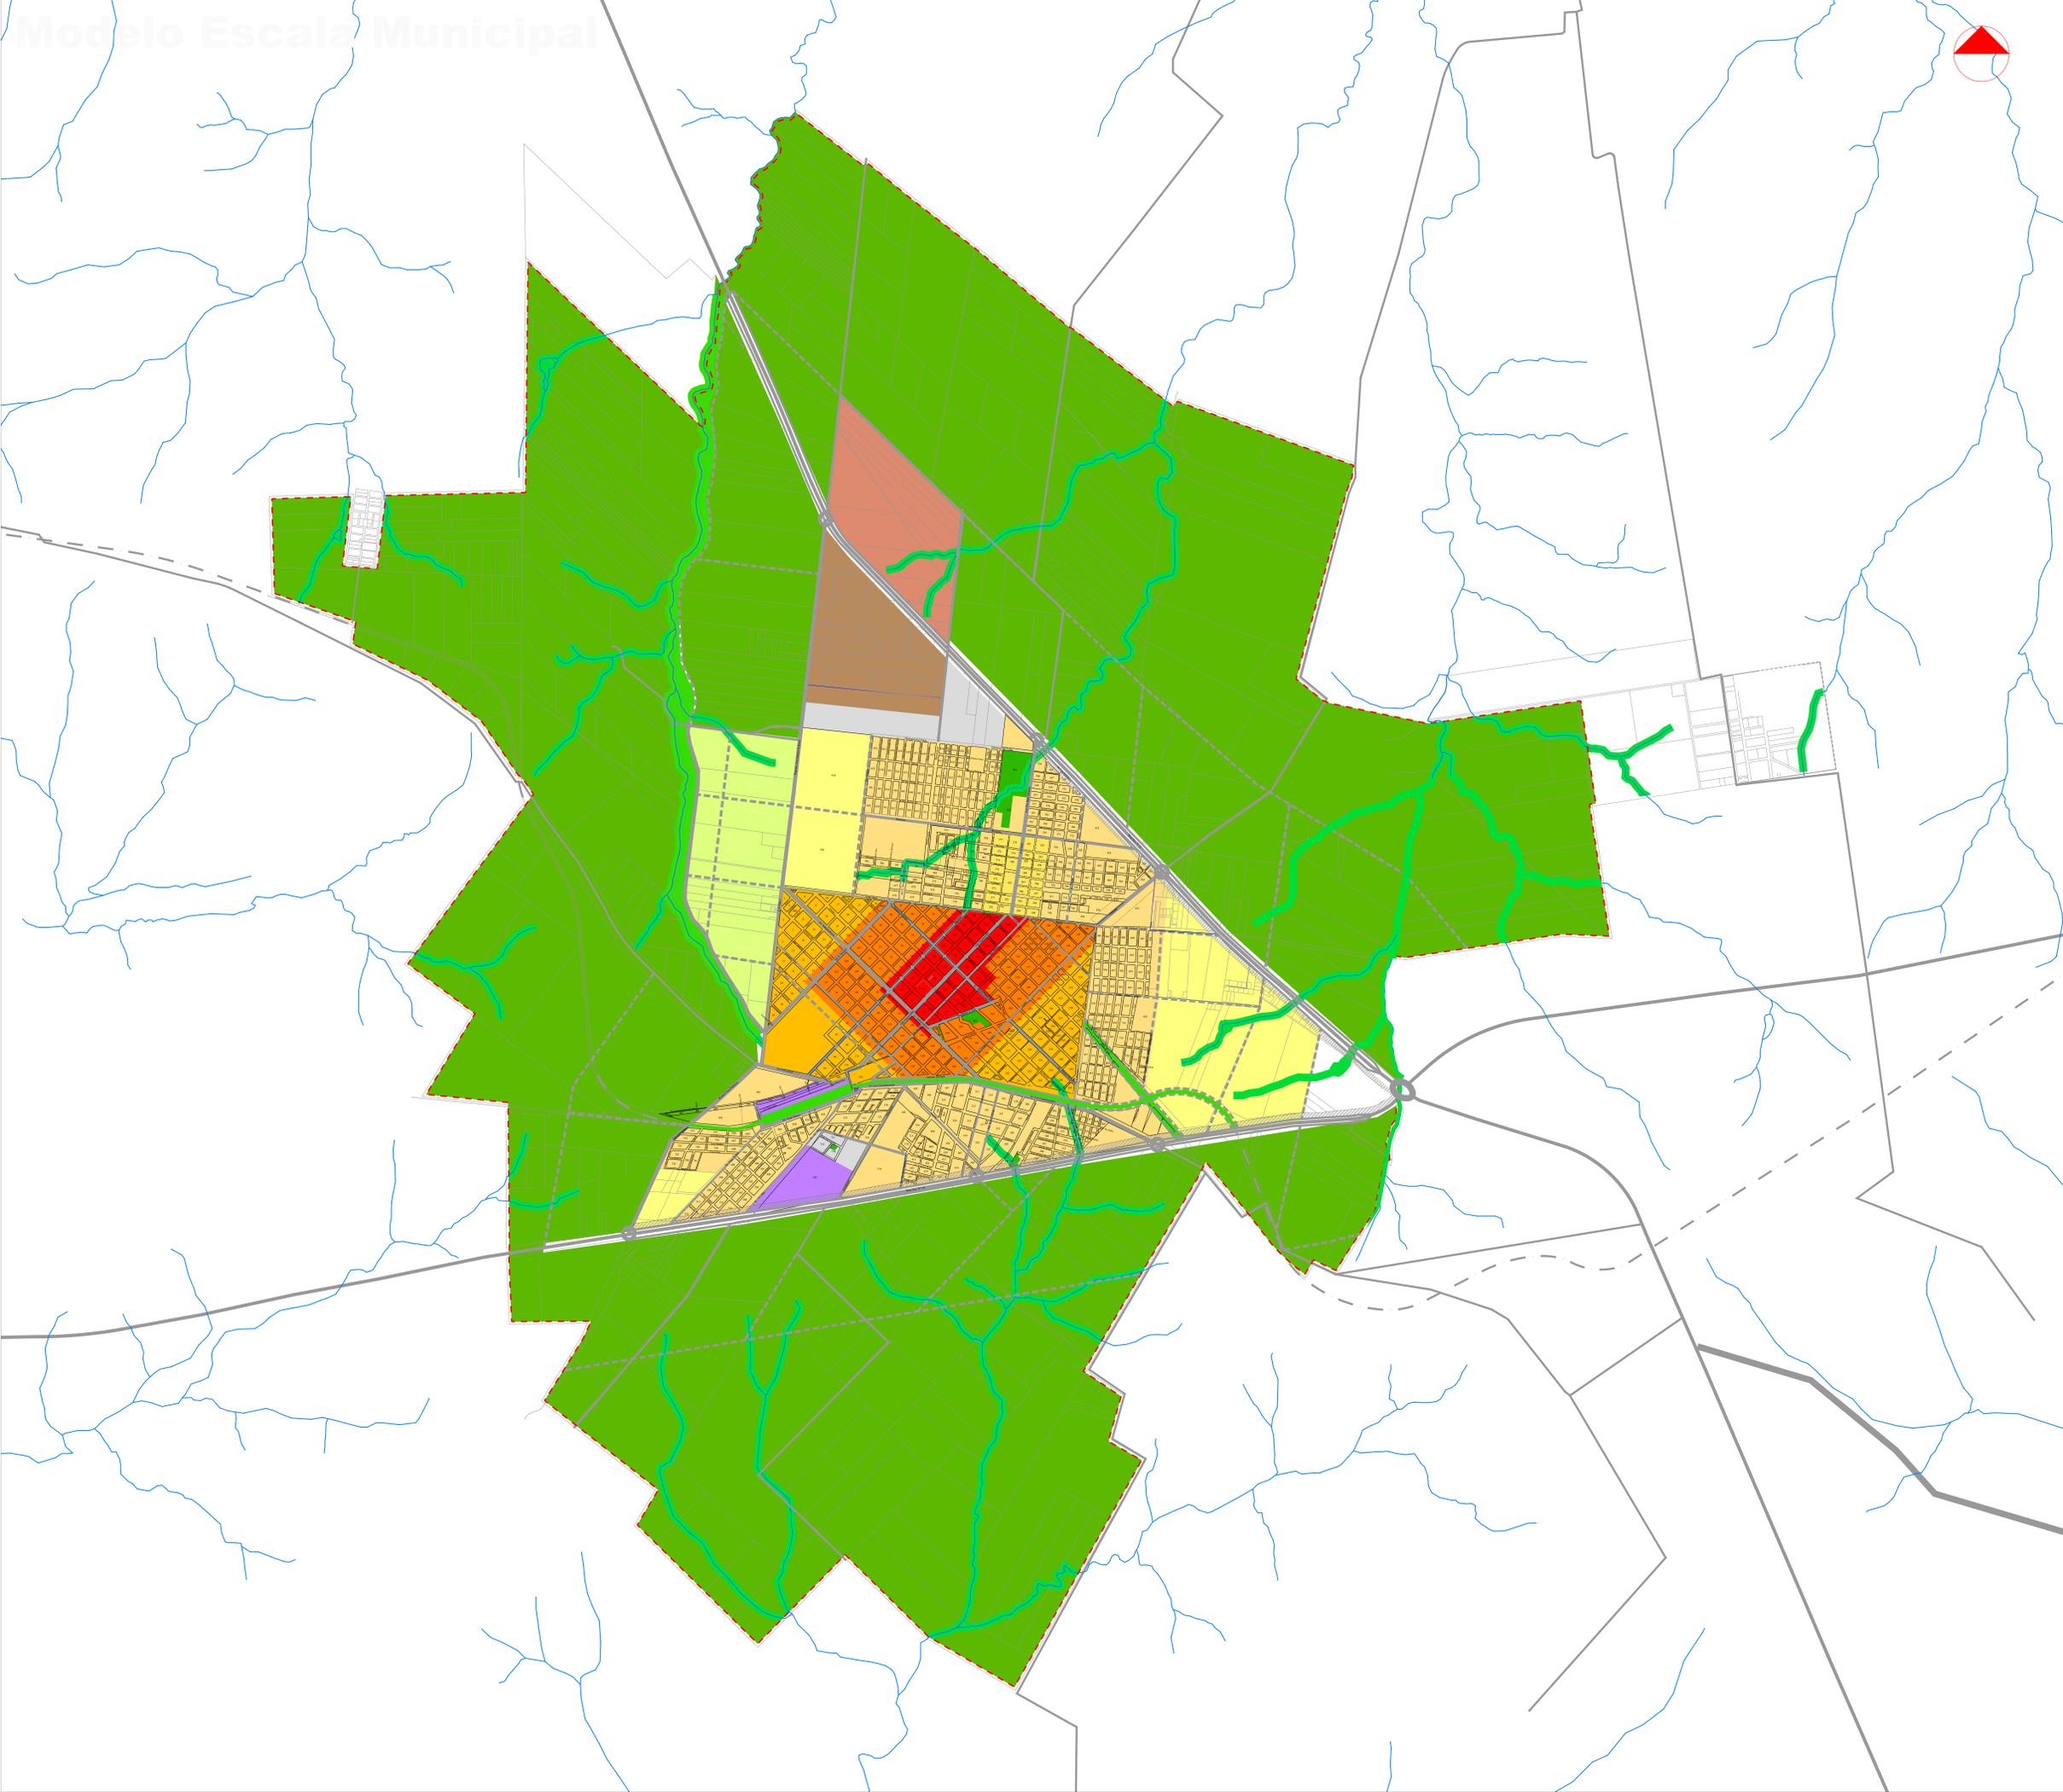

Referencias

- Uso Agrointensivo
- Completamiento
- Completamiento Rur-Urbano
- Consolidación
- Macro Centro
- Centro
- Micro Centro
- Distrito Industrial
- Amortiguación Industrial
- Usos Especiales
- Aldea San José
- Espacios Verdes
- Área de Protección de Ríos y Arroyos
- Área Comercial
- Rutas y Caminos principales
- Ríos
- Vías Ferroviarias
- Límite Municipal



Actualización del Código de Planeamiento Urbano y Uso del Suelo

Modelo Escala Municipal

Municipalidad de Crespo